


Die fertigungstechnischen und bauphysikalischen bestimmenden Angaben zur Konstruktion und zur Funktion sind vom Unternehmer verantwortlich nachzuprüfen. Ebenso die Übereinstimmung der vom Architekten resp dem Fachingenieur angegebenen Zwangsmaße und sämtlicher sonstiger Maße mit den örtlichen Gegebenheiten auf der Baustelle. Bei Unstimmigkeiten ist in jedem Fall Rücksprache mit den Planverfassern notwendig.

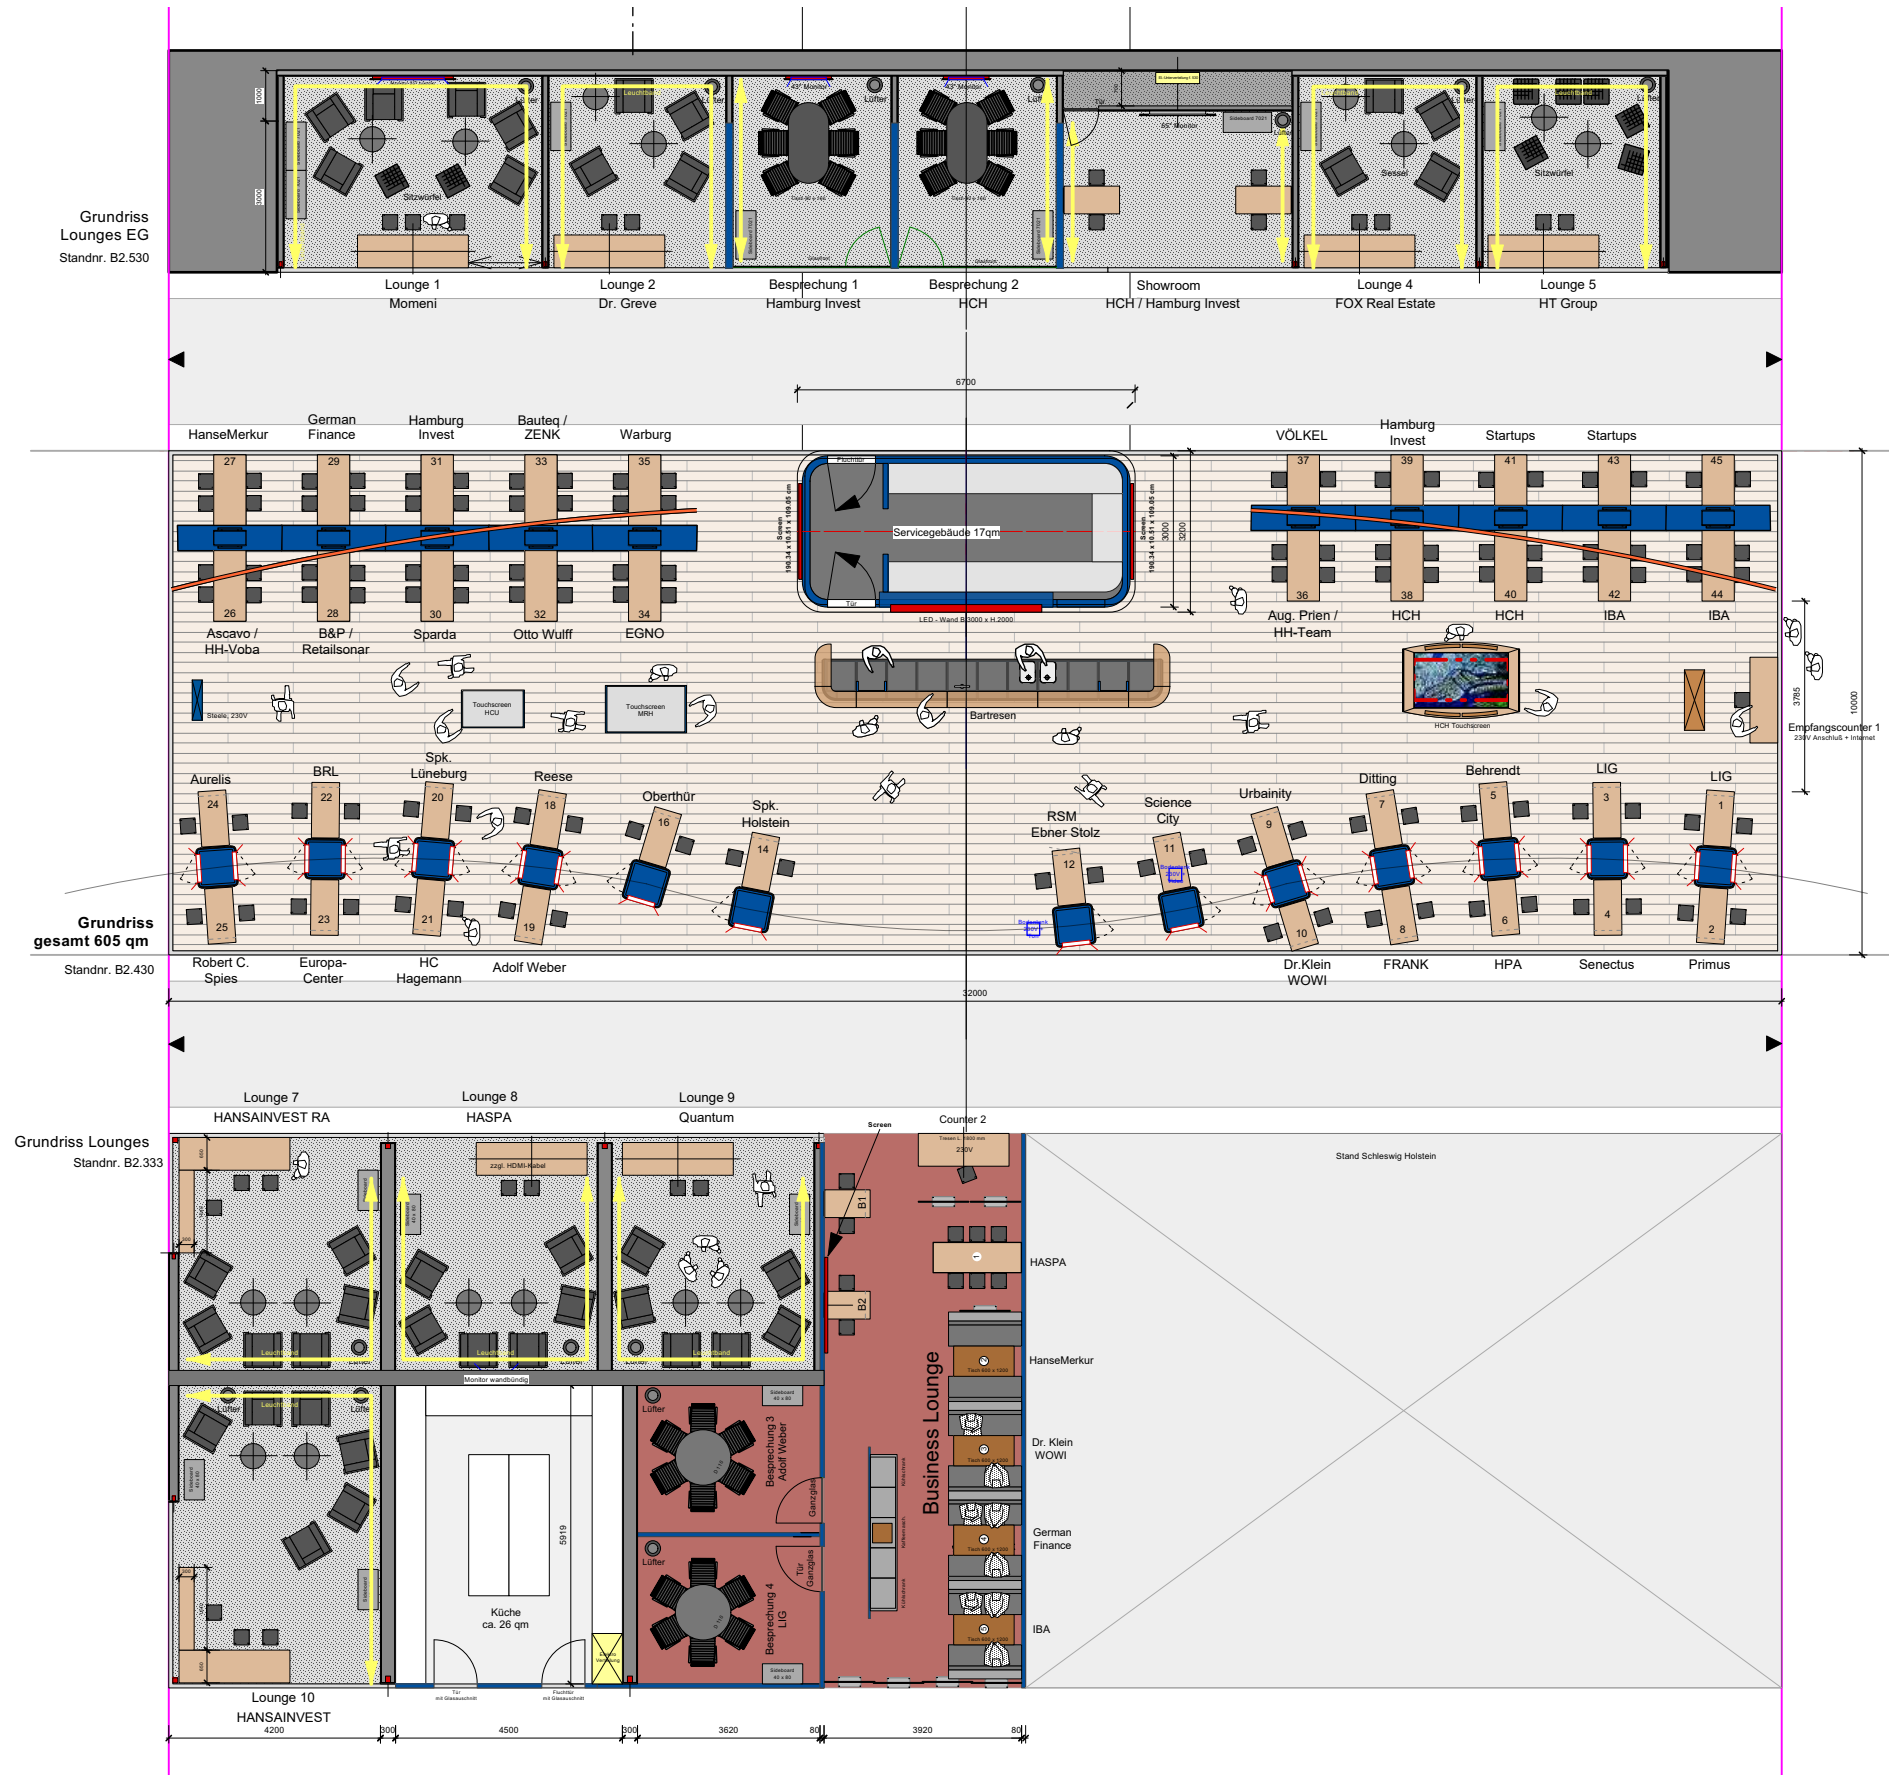

Grundriss Lounges EG
Standnr. B2.530

Grundriss
gesamt 605 qm
Standnr. B2.430

Grundriss Lounges
Standnr. B2.333

HAMBURGSTAND EXPOREAL 2024

Hamburg Messestand
Exporeal 2024

Grundriss
Massstab 1 : 150
02.09.2024

DEITLAFF SCHOTT PartG mbB
ARCHITEKTUR INNENARCHITEKTUR
Arndtstrasse 33
D-22085 Hamburg
TEL. +49 (0)40 33 46 151 00
info@deitlaff-schott.de