


Die fertigungstechnischen und bauphysikalischen bestimmenden Angaben zur Konstruktion und zur Funktion sind vom Unternehmer verantwortlich nachzuprüfen. Ebenso die Übereinstimmung der vom Architekten resp. dem Fachingenieur angegebenen Zwangsmaße und sämtlicher sonstiger Maße mit den örtlichen Gegebenheiten auf der Baustelle. Bei Unstimmigkeiten ist in jedem Fall Rücksprache mit den Planverfassern notwendig.

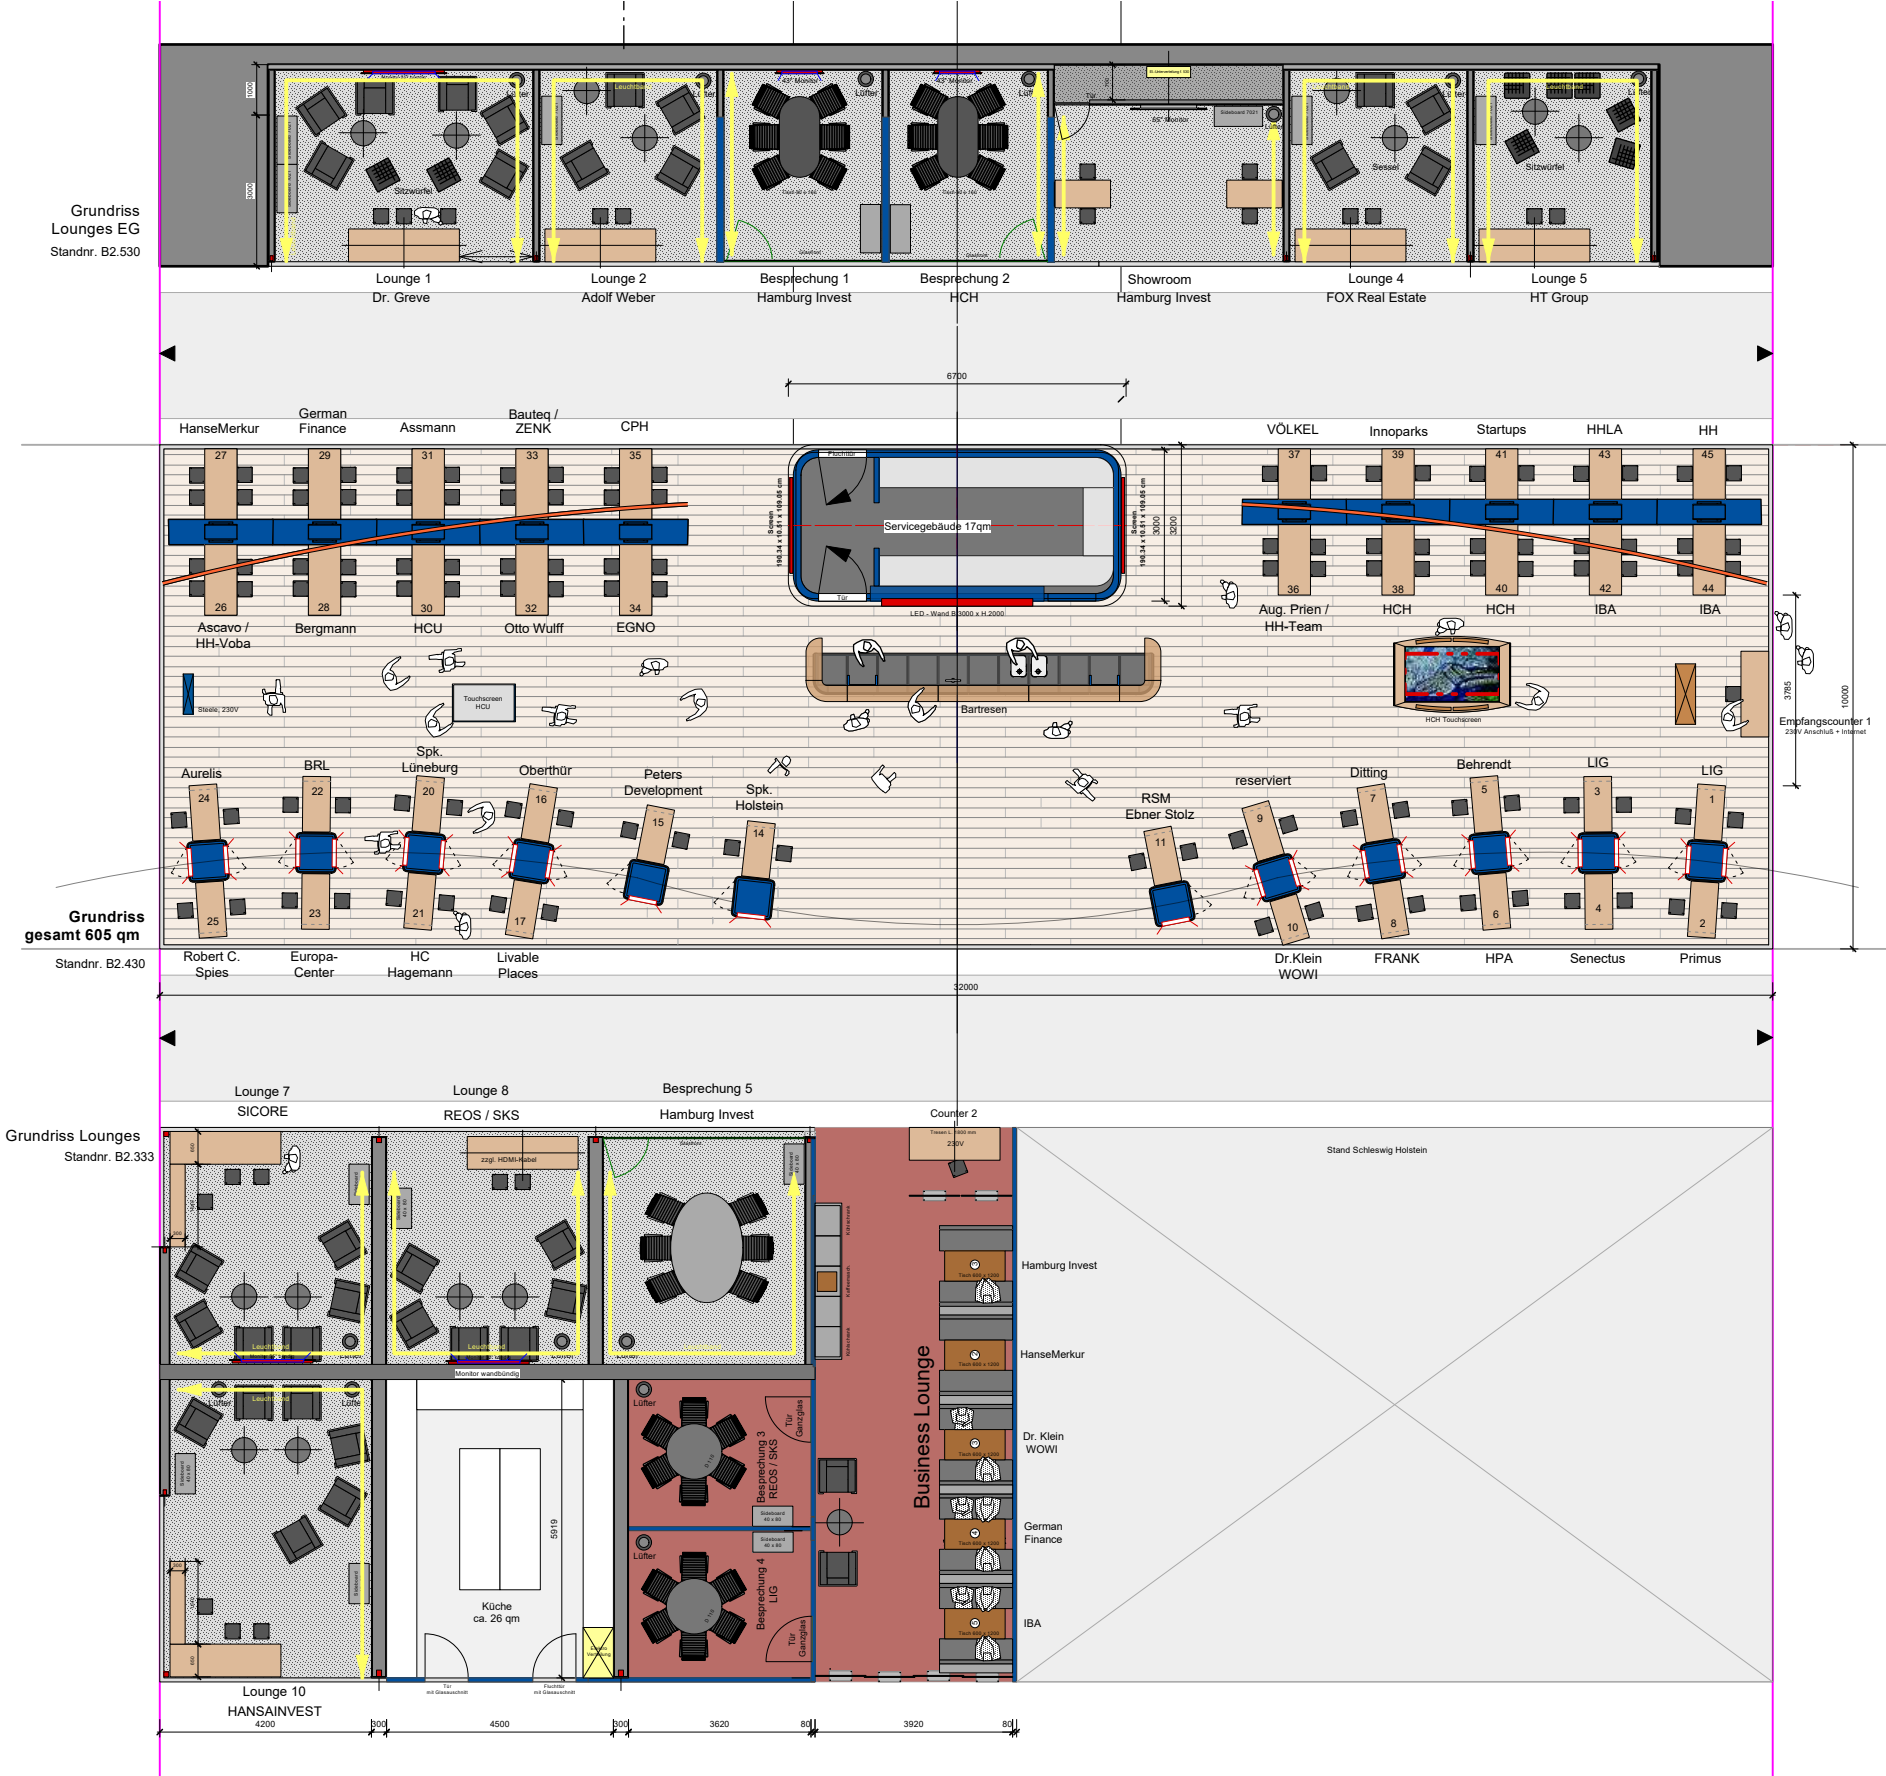

HAMBURGSTAND EXPOREAL 2025

Hamburg Messestand Exporeal 2025

Grundriss
Massstab 1 : 150
19.03.2025

DEITLAFF SCHOTT PartG mbB
ARCHITEKTUR INNENARCHITEKTUR
Arndtstrasse 33
D-22085 Hamburg
TEL. +49 (0)40 33 46 151 00
info@deitlaff-schott.de